



План типового этажа
 Литер 1,4 (3-13 этажи)
 1 подъезд

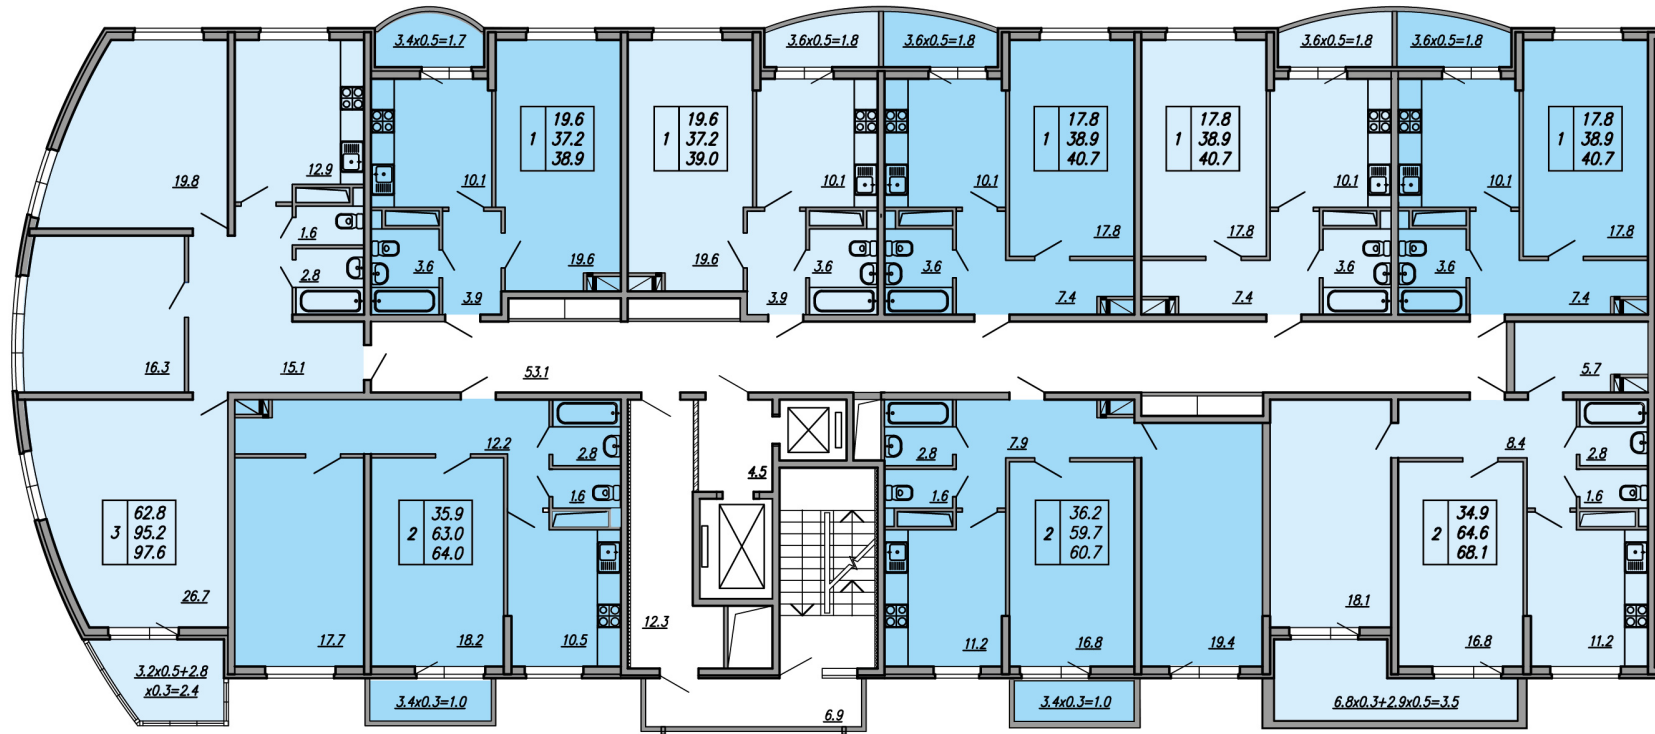

Жилой комплекс «Белые паруса»
 г. Краснодар, улица Валерия Гассия, 4/7



План типового этажа
 Литер 1,4 (3-13 этажи)
 2 подъезд

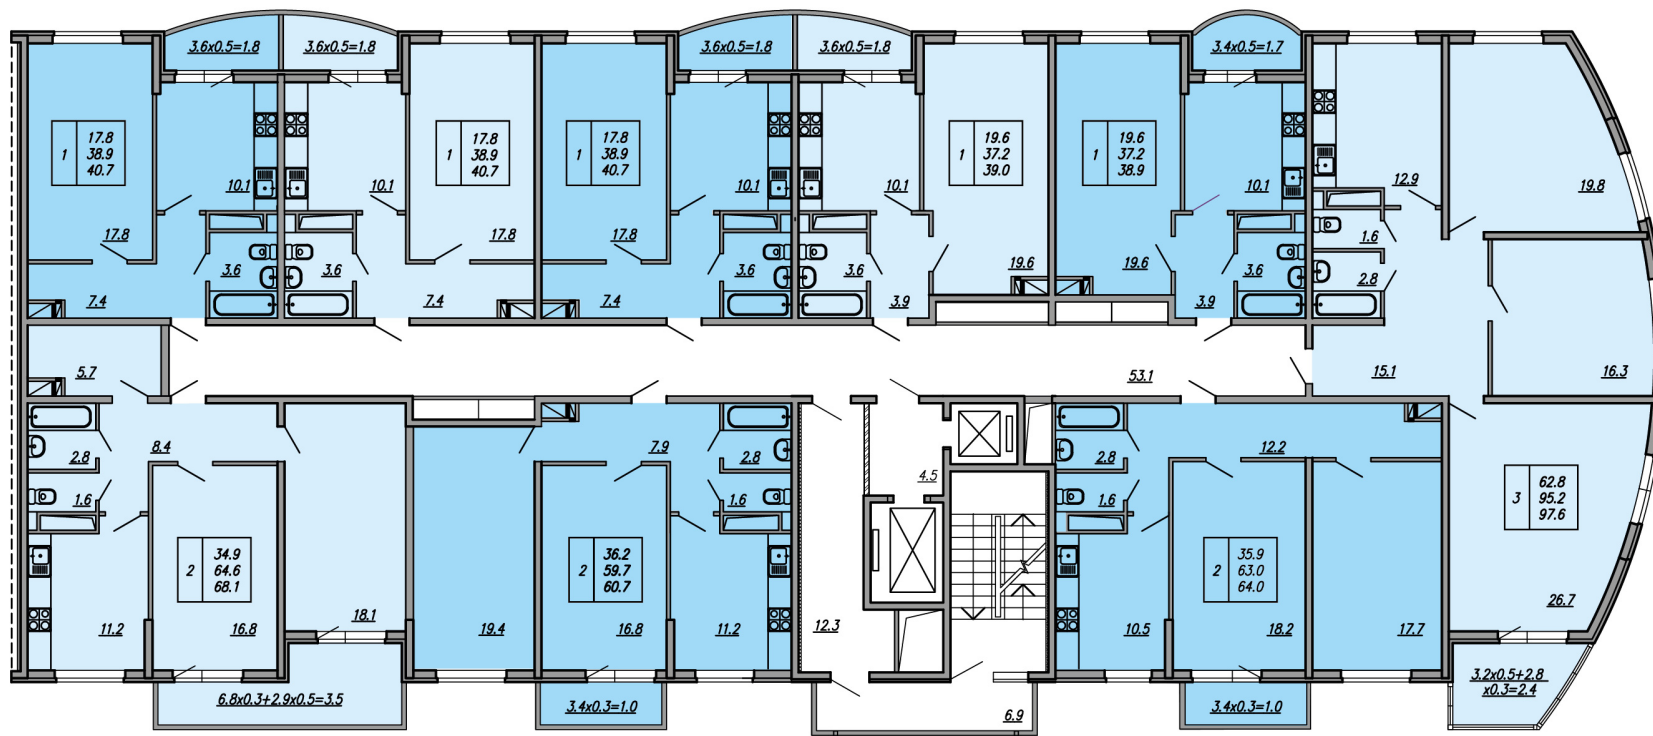

Жилой комплекс «Белые паруса»
 г. Краснодар, улица Валерия Гассия, 4/7




План типового этажа
Литер 1,4 (14-18 этажи)
1 подъезд



Жилой комплекс «Белые паруса»
г. Краснодар, улица Валерия Гассия, 4/7




План типового этажа
Литер 1-4 (14-18 этажи)
2 подъезд

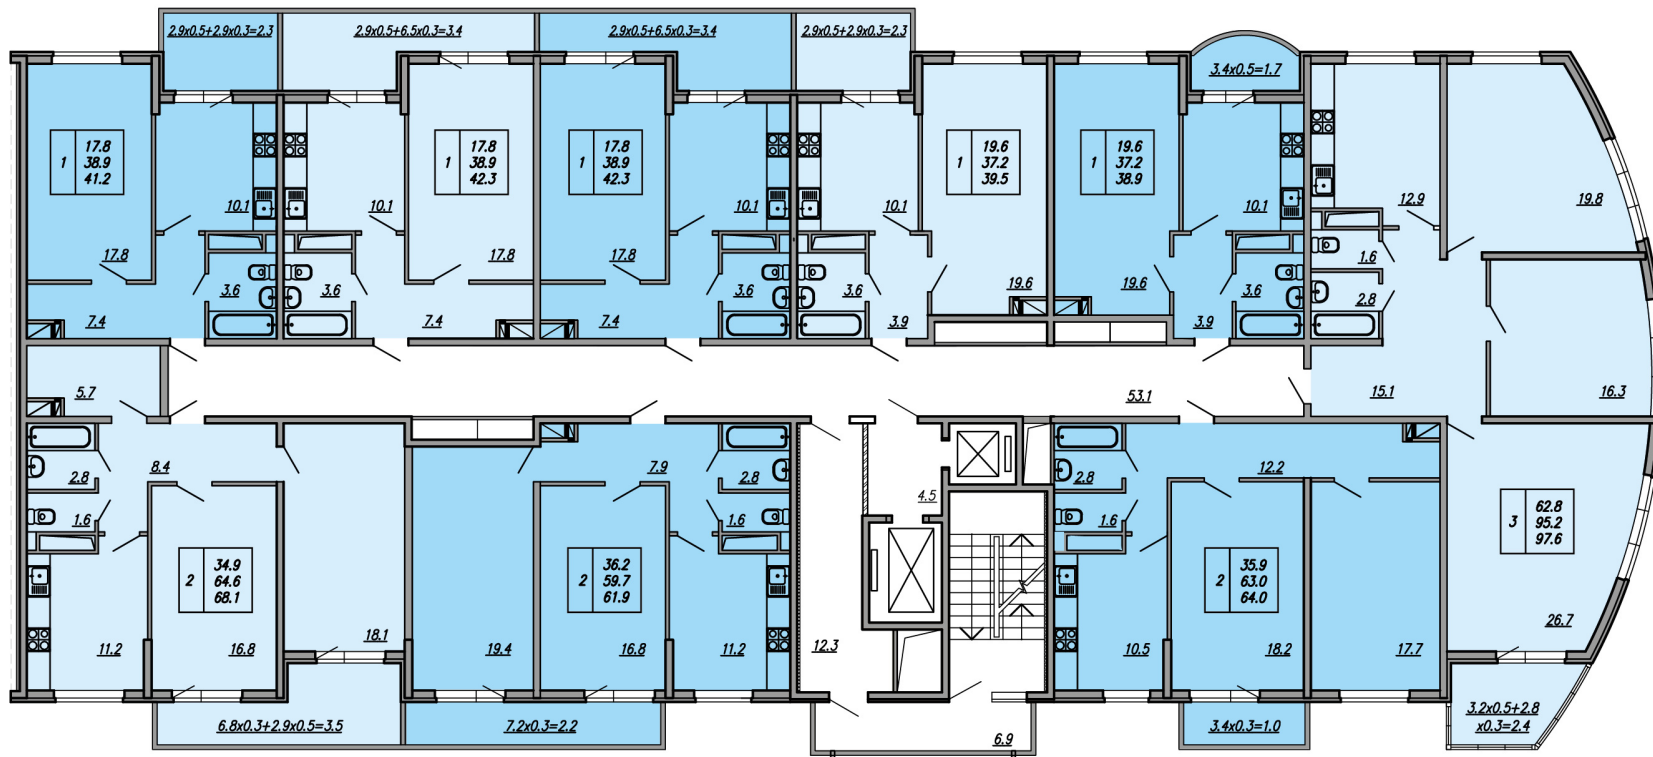

Жилой комплекс «Белые паруса»
г. Краснодар, улица Валерия Гассия, 4/7


План типового этажа
Литер 2,3 (3-13 этажи)
1 подъезд

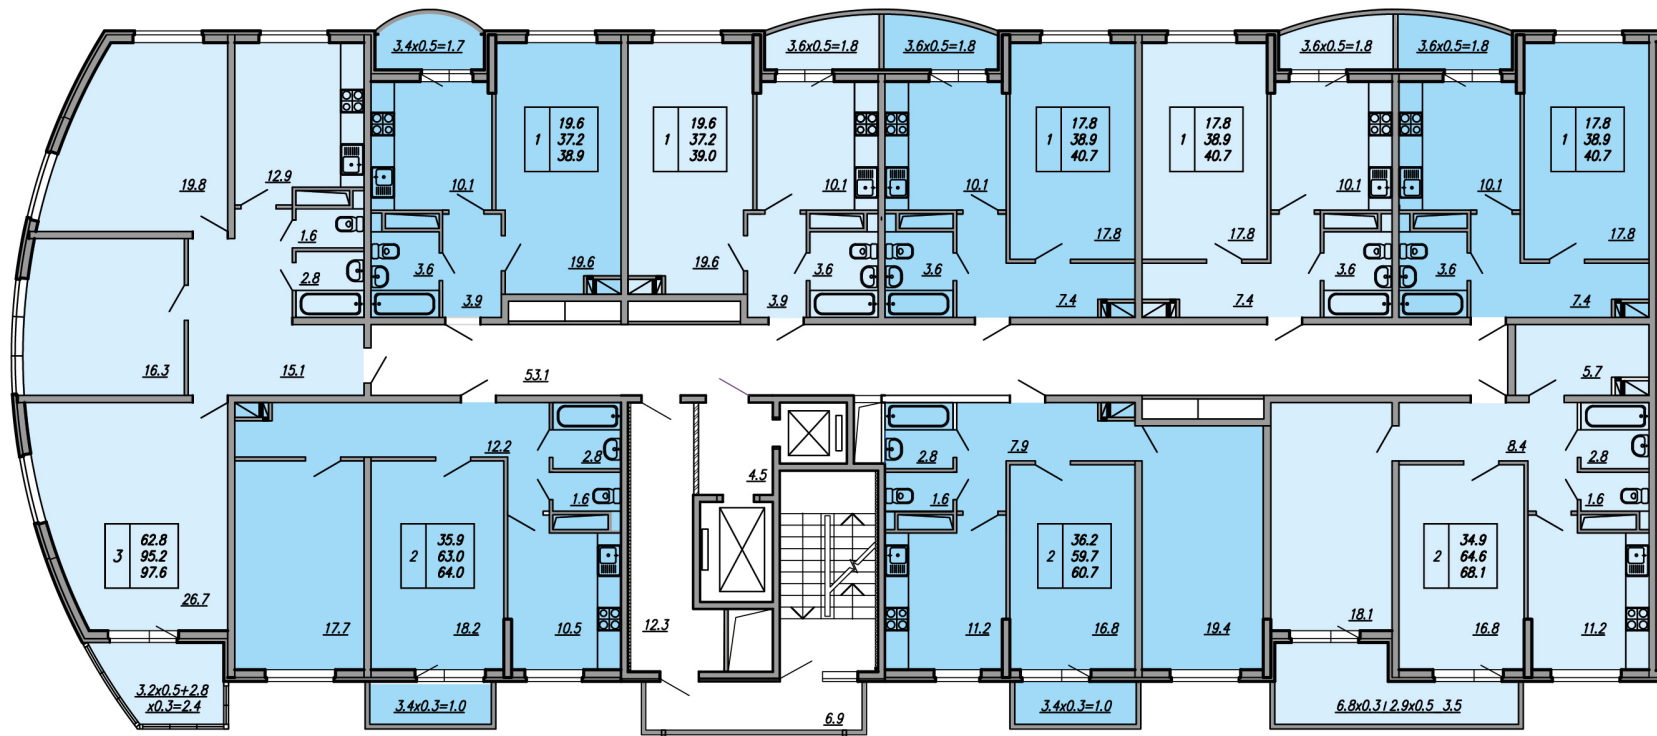

Жилой комплекс «Белые паруса»
г. Краснодар, улица Валерия Гассия, 4/7




План типового этажа
 Литер 2,3 (3-13 этажи)
 2 подъезд

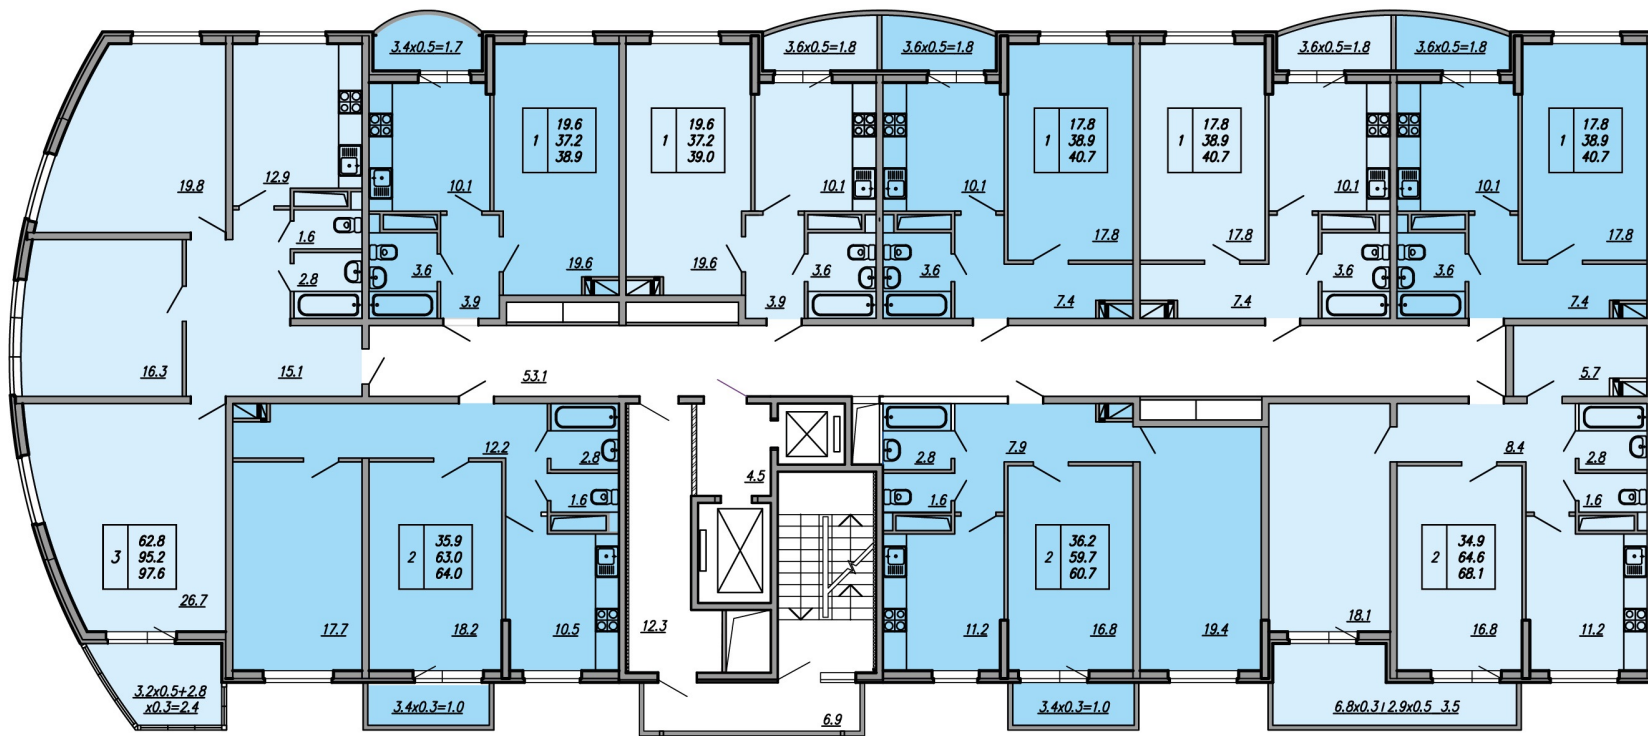

Жилой комплекс «Белые паруса»
 г. Краснодар, улица Валерия Гассия, 4/7




План типового этажа
 Литер 2,3 (3-13 этажи)
 3 подъезд

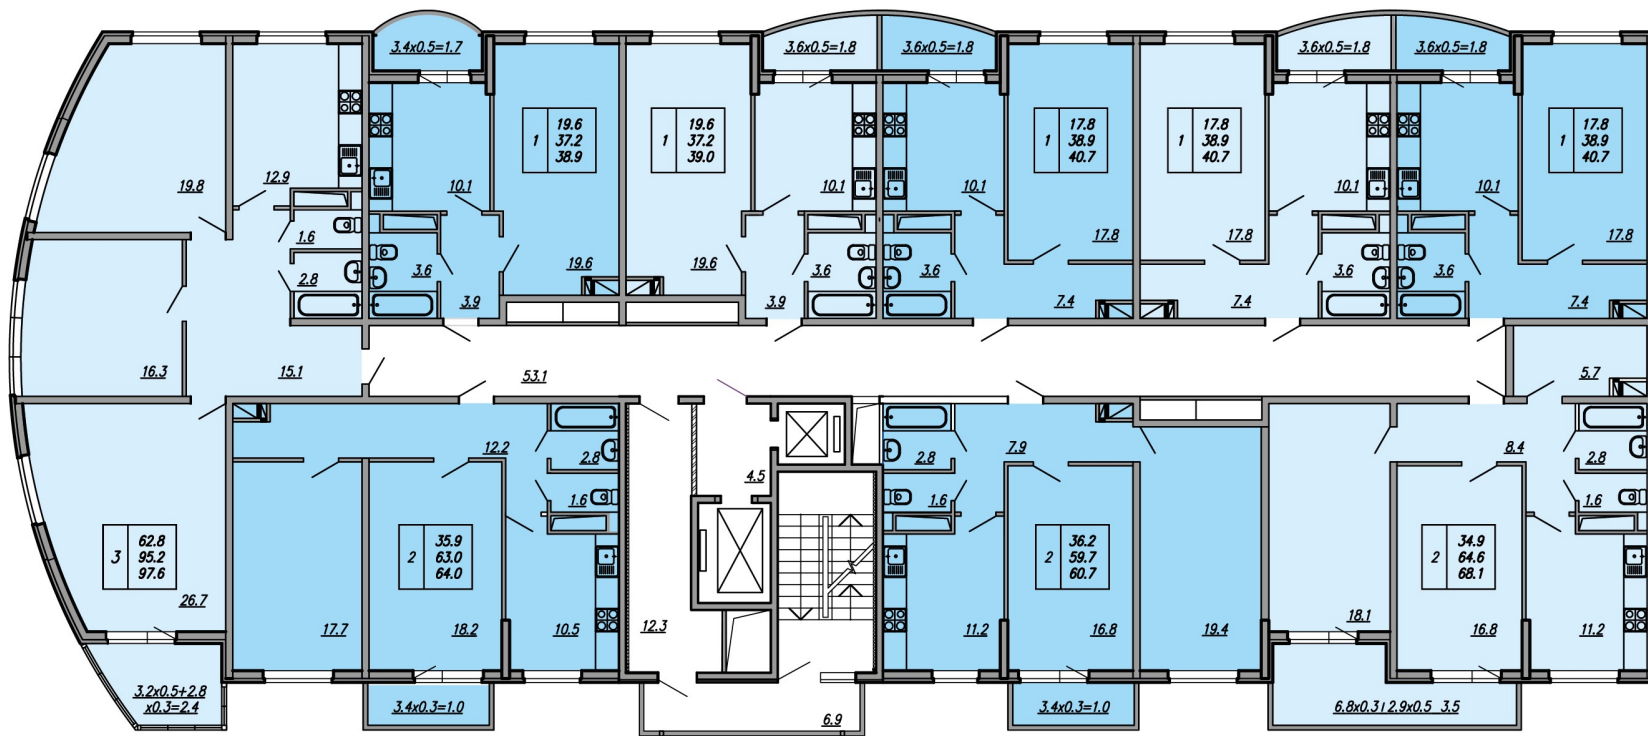

Жилой комплекс «Белые паруса»
 г. Краснодар, улица Валерия Гассия, 4/7




План типового этажа
Литер 2,3 (14-18 этажи)
1 подъезд

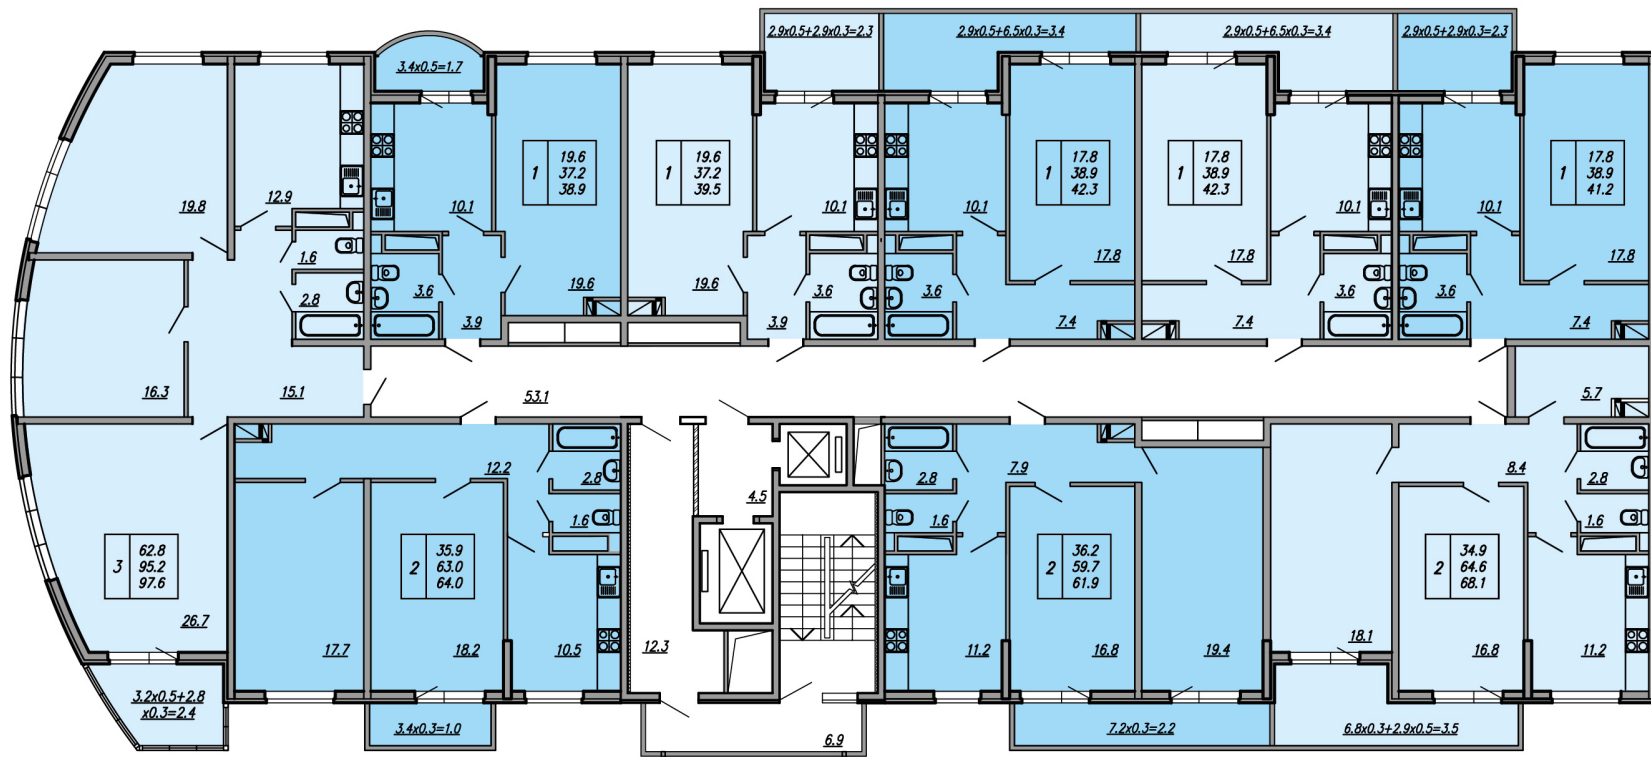

Жилой комплекс «Белые паруса»
г. Краснодар, улица Валерия Гассия, 4/7



План типового этажа
Литер 2,3 (14-18 этажи)
2 подъезд

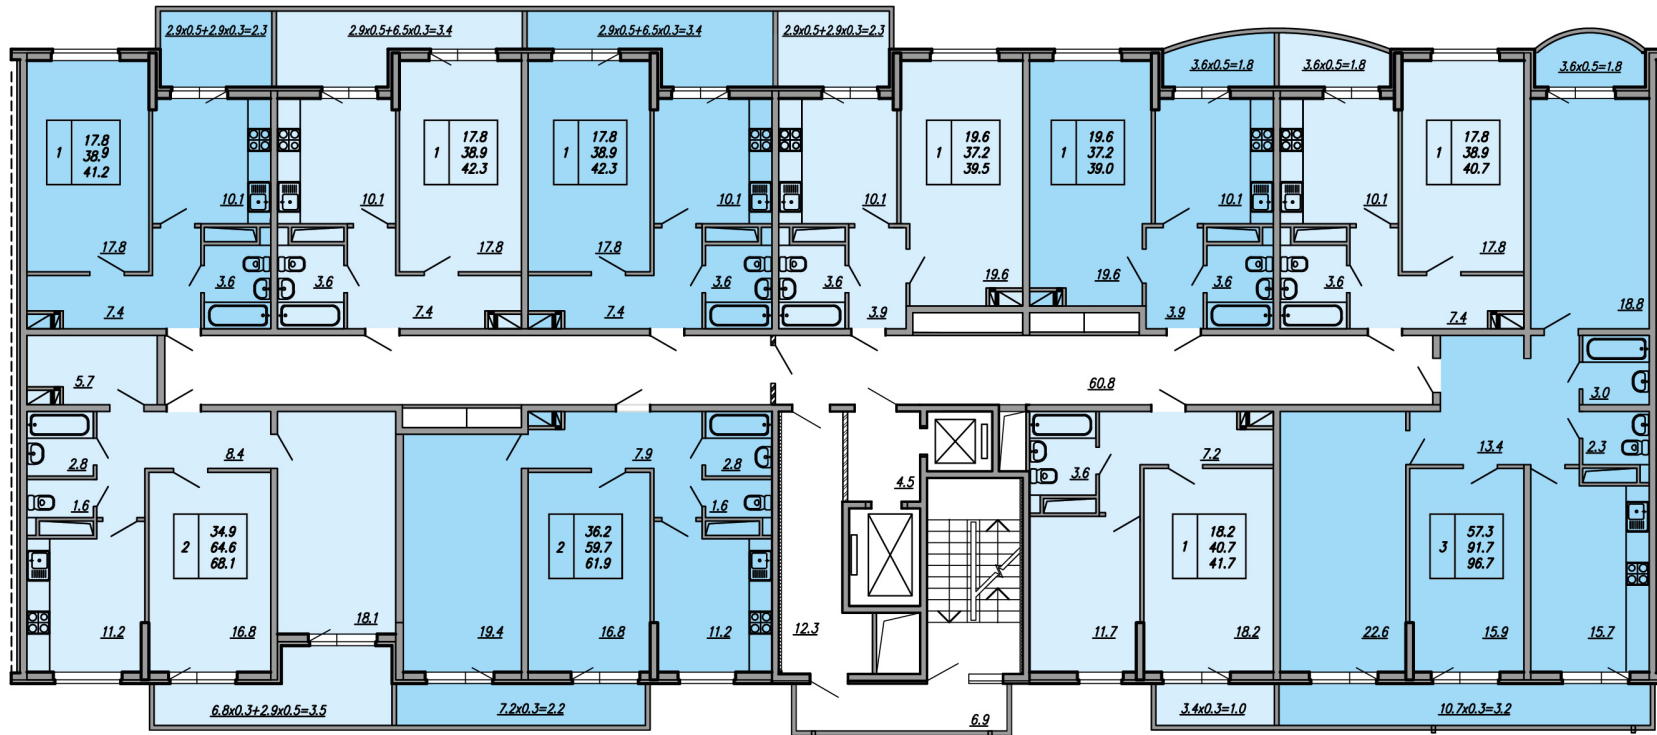

Жилой комплекс «Белые паруса»
г. Краснодар, улица Валерия Гассия, 4/7



